


BEBAUUNGSPLAN DER ORTSGEMEINDE ARZFELD "QUOBACH III"




In der Quobach

Maßstab 1: 500

SCHNITT: A-A M. 1:1000

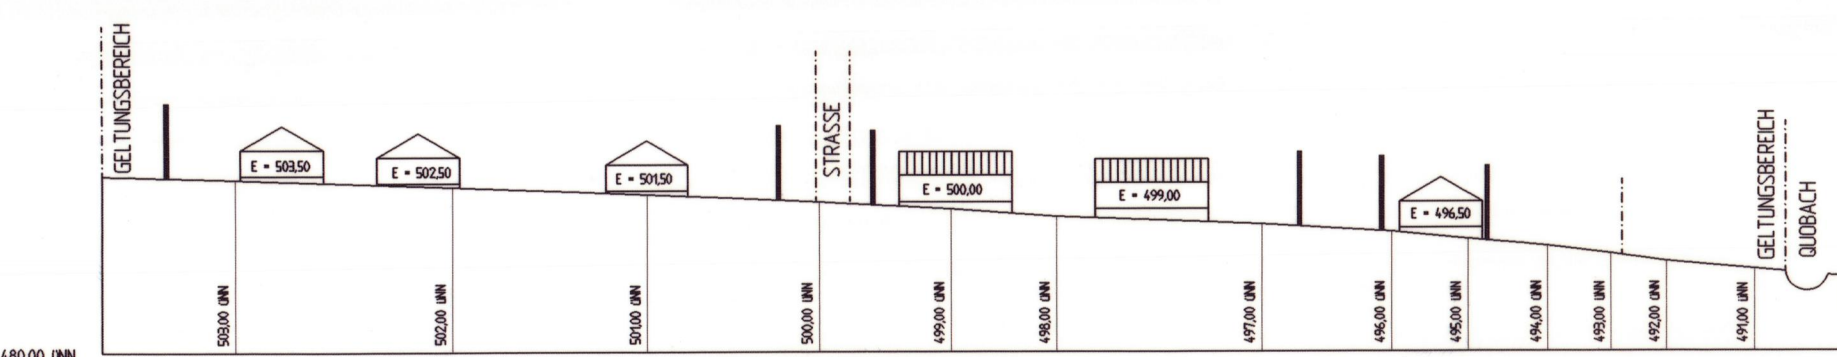

SCHNITT: B-B M. 1:1000

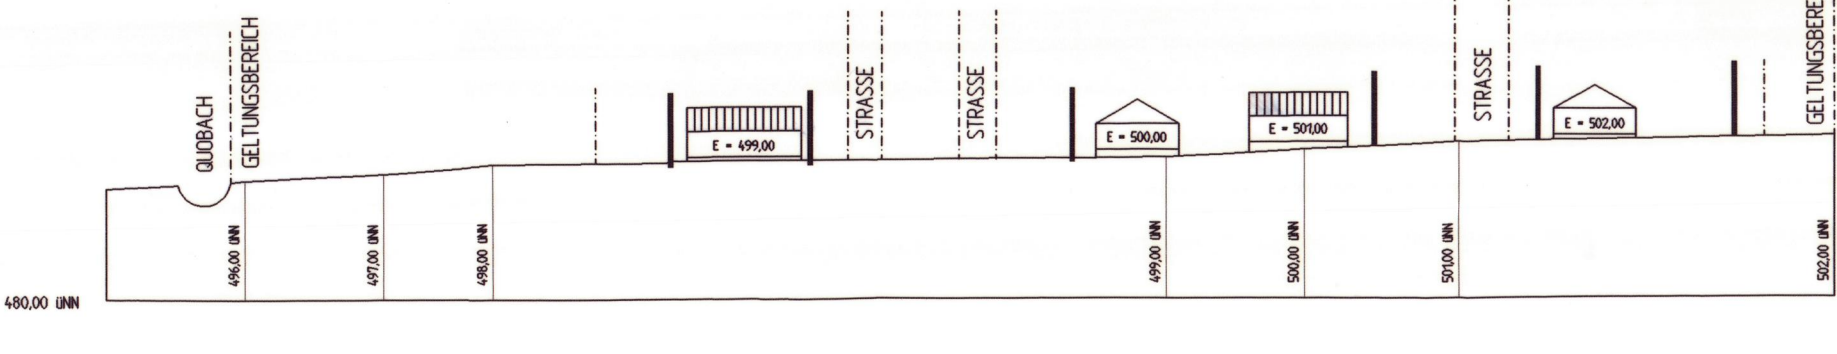

Städtebauliche Planung

STOLZ + KINTZINGER
STADTPLANER GbR - ARCHITECTEN BDA
MAAßSTAB: 20-TRIER-T 24023 7 24028

Landespflegerischer Planungsbeitrag

BIELEFELD + GILJICH
LANDSCHAFTSARCHITECTEN
B D L A

Nutzungsschablonen

1	WA	3	WE	2	WA	4	WE	3	WA	4	WE
1.1	I	A	2.1	II	A	II	O				
	0,3	(0,6)		0,4	(1,0)		0,4	(1,0)			

TEXTLICHE FESTSETZUNGEN gem. § 9(1) BauGB

- A) Art und Maß der baulichen Nutzung
- B) Bauordnungrechtliche Festsetzungen
- C) Maßnahmen zum Schutz, zur Pflege und zur Entwicklung von Natur und Landschaft
- D) Pflanzbindungen und Pflanzensatz
- E) Umsetzungs- und Zuordnung landespflegerischer Maßnahmen

- Planzeichen für Bauleitpläne
- Art der baulichen Nutzung
- Maß der baulichen Nutzung
- Beurteile, Baugrenzen
- Verkehrsfächen
- Fächen für Versorgungsanlagen
- Grünflächen
- Fächen für die Wasserversorgung
- Planungen, Nutzungsregelungen, Maßnahmen und Flächen für Maßnahmen zum Schutz, zur Pflege und zur Entwicklung von Natur und Landschaft

Decision section containing: Recipients of the plan, Approval (BESCHLOSSEN), Approval (genehmigt), Finalization (AUSFERTIGUNG), and a list of planning conditions.