


BEBAUUNGSPLAN DER ORTSGEMEINDE ARZFELD

Teilgebiet "Stausee"

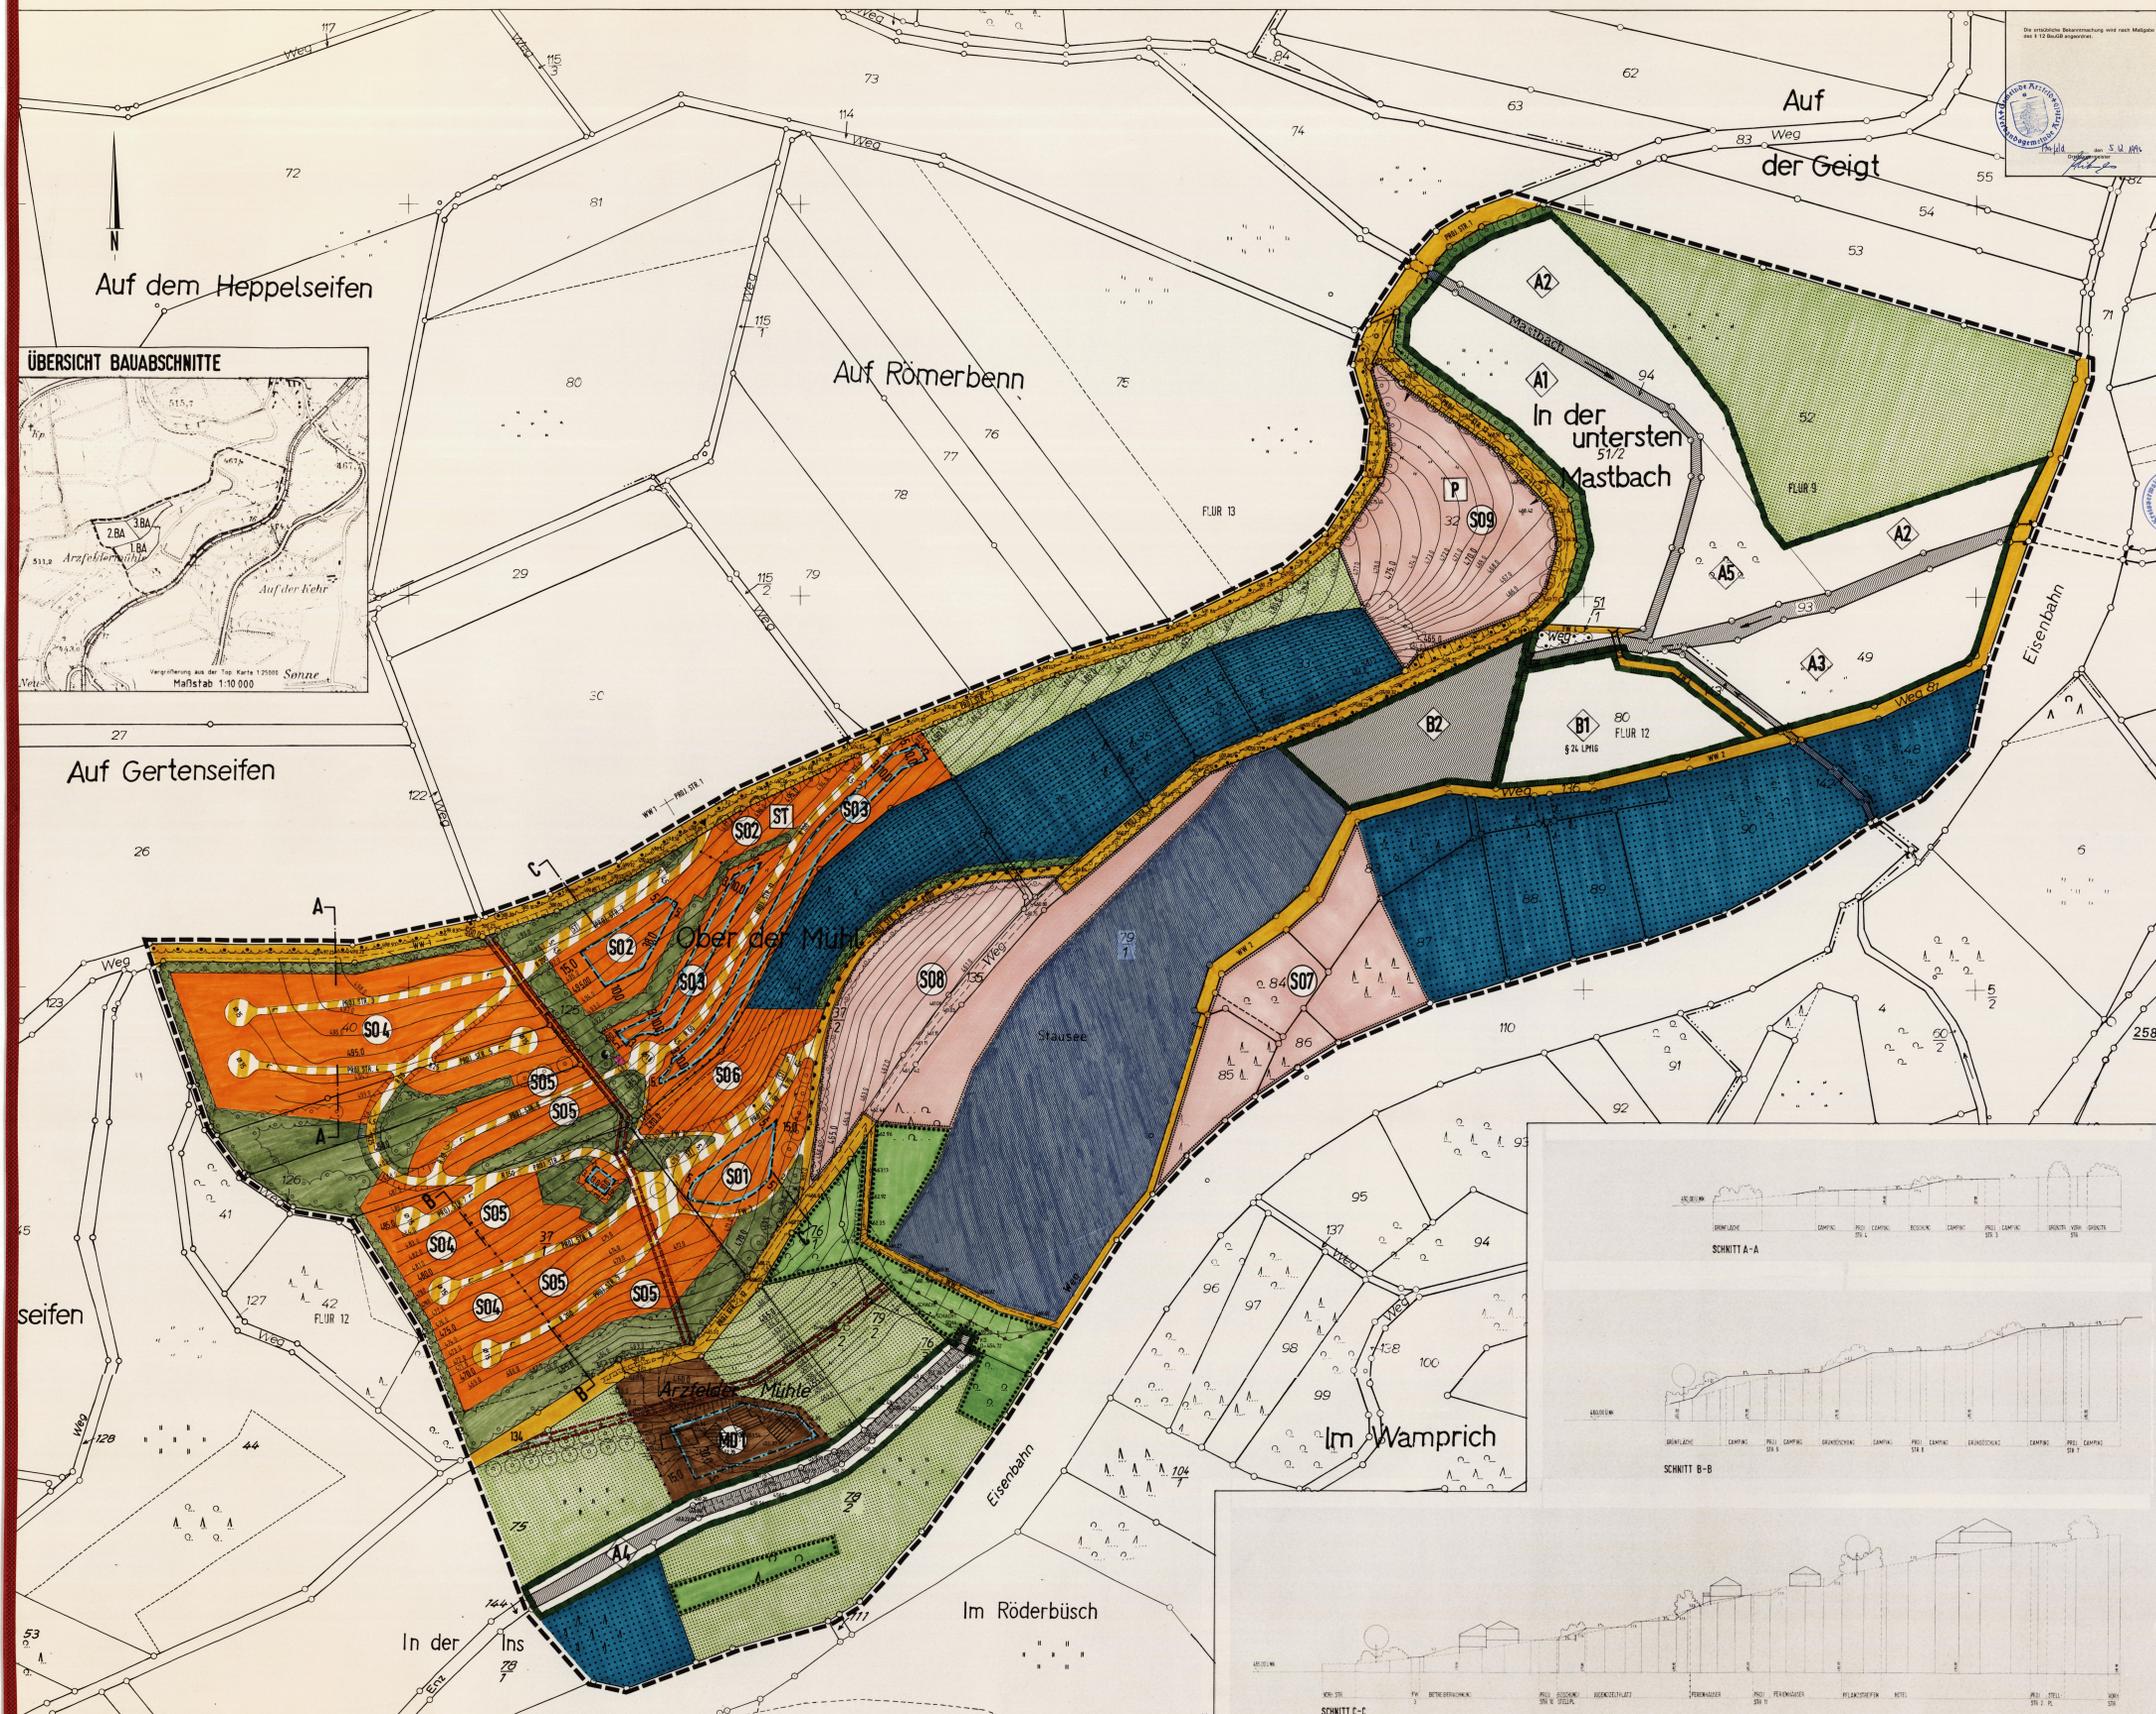

ART UND MAß DER BAULICHEN NUTZUNG

LEGENDE

ART DER BAULICHEN NUTZUNG

BEGRENZUNGEN

ERSCHLISSUNG

GRÜNLÄCHEN, LANDESPFLEGEFLÄCHEN, PFLANZBUNDUNGEN

SONSTIGE HINWEISE UND FESTSETZUNGEN

BESTANDSANGABEN

TEXTUELLE FESTSETZUNGEN

ÜBERSICHT BAUABSCHNITTE

ARZFELD

SYSTEMSCHNITTE M. 1:500

Verfasser:
STOLZ + KINTZINGER
STADTPLANER, ARCHITECTEN, BDA
MARTIN 25 71629 • T 04203 7 26203

BIELEFELD+GILICH
LANDSCHAFTSARCHITECTEN BDA
10 551 11 155 • T 052 949 90 10
Kornstraße 15 • D 34295 Göttingen

27/04/04
ERGÄNZ. LL. GEMEINDEKATRIELENDES VOM 27/04/04