

BEBAUUNGS- UND GRÜNORDNUNGSPLAN 'IM SCHULPESCH'-M.1:500

ORTSGEMEINDE DALEIDEN LANDKREIS BITBURG - PRÜM



Zeichenerklärung

- I - Zahl der Vollgeschosse als Höchstgrenze
- Gaugrenze
- Fußwege
- Straßenbegrenzungslinie
- Parkplatz
- Grenze des Bebauungsplanes
- Abgrenzung unterschiedlicher Nutzung
- F Festplatz geplant
- Grünanlage geplant
- Pflanzbindung (Bestand) (Bäume und Sträucher)
- Pflanzgebot (Bäume und Sträucher)
- Kinderspielplatz
- Vorh. Kanal
- Brunnen gepl.
- Sichtdreieck


Hinweis:

Begründung, Textfestsetzungen u. Rechtsgrundlagen sind Bestandteil der Planurkunde

Genehmigungsvermerke


Der Ortsgemeinderat hat am 20.9.1978 gem. § 2 (1) BBauG die Aufstellung dieses Bebauungs- und Grünordnungsplanes beschlossen. Die Träger öffentlicher Belange wurden gem. § 2 (5) BBauG in der Zeit vom 20.9.1978 bis 30.9.1978 bei der Aufstellung des Bebauungsplanentwurfes beteiligt.

Ort, Datum

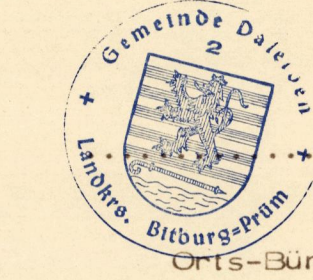


Die Beteiligung der Bürger an diesem Bebauungs- und Grünordnungsplanentwurf wurde gem. § 2a (1-5) BBauG durchgeführt. Dieser Bebauungs- und Grünordnungsplanentwurf einschließlich der Textfestsetzungen hat mit der Begründung gem. § 2 a (6) BBauG auf die Dauer eines Monats in der Zeit vom 20.9.1978 bis 30.9.1978 zu jedermanns Einsicht öffentlich ausgelegt. Ort und Dauer der Auslegung wurde am 20.9.1978 mit dem Hinweis, daß Bedenken und Anregungen während der Auslegungsfrist vorgebracht werden können, ortsbüchlich bekannt gemacht.

Ort, Datum

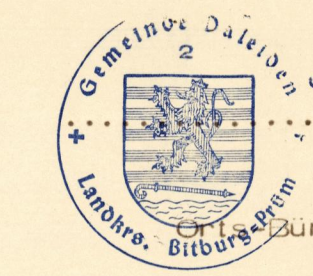

Der Ortsgemeinderat hat am 20.9.1978 den Bebauungs- und Grünordnungsplan gem. § 24 der Gemeindeordnung von Rheinland-Pfalz (GVBL, S. 419) und gem. § 10 BBauG vom 18.8.1976 als Satzung beschlossen. Bestandteil dieser Satzung sind die Planurkunde (Lageplan) und der dazugehörige Text.

Ort, Datum

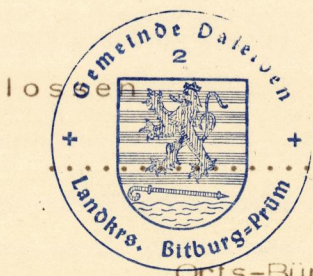

Dieser Bebauungs- und Grünordnungsplan einschließlich der Textfestsetzungen ist gem. § 11 BBauG und § 11 LPflG durch Verfügung vom 15.12.1978 der Kreisverwaltung Bitburg-Prüm bekannt gemacht worden.



Ort, Datum



Die Genehmigungsverfügung der Kreisverwaltung vom 15.12.1978 ist am 22.4.1979 gem. § 12 BBauG ortsbüchlich bekannt gemacht worden mit dem Hinweis auf Ort und Zeit der öffentlichen Auslegung des Bebauungs- und Grünordnungsplanes; mit dieser Bekanntmachung wurde dieser Bebauungs- und Grünordnungsplan

Rechtsverbindlich

Ort, Datum

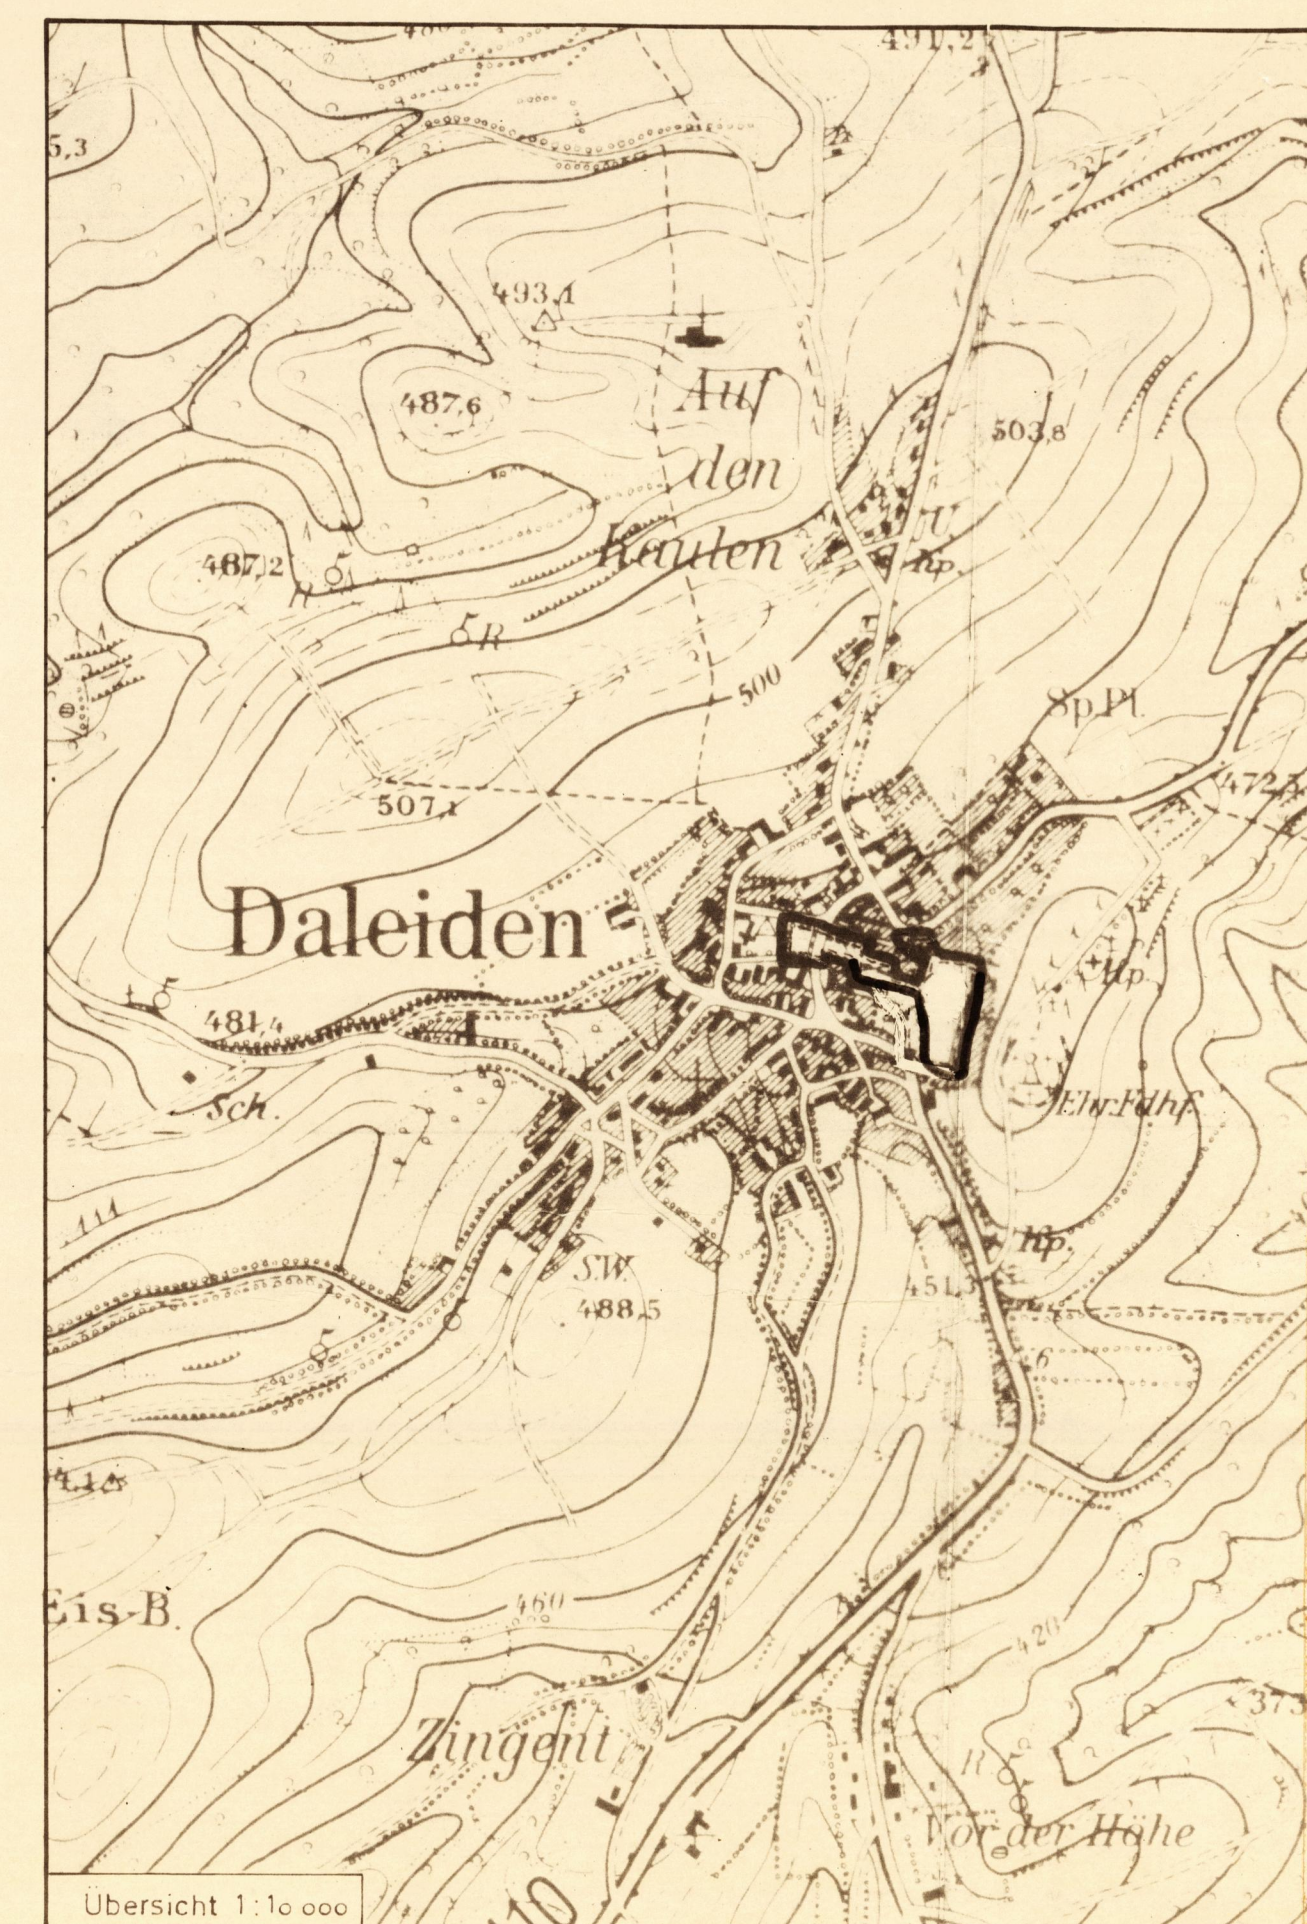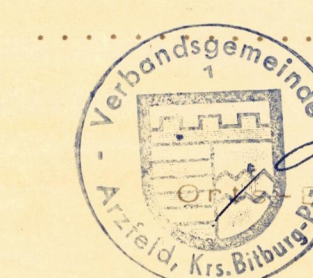

LANDSIEDLUNG RHEINLAND-PFALZ GmbH
GEMEINNÜTZIGES ORGAN DES LANDES FÜR STRUKTUR-, LAND- UND GEMEINDEENTWICKLUNG

Bebauungs- und Grünordnungsplan
»Im Schulpesch«
Ortsgemeinde Daleiden / Eifel

20. Febr. 1978 ke-13.4.1978
M. 1:500