


Teilbebauungsplan I der Gemeinde Waxweiler

In der Gauch Auf der Breitwies In der Höhwies



Maßstab 1:500

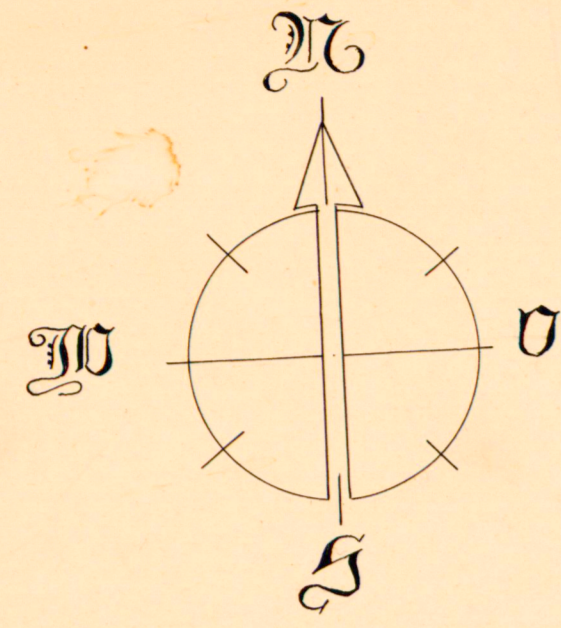

Zeichenerklärung

- Grenze des Baugebietes
- Verfahrns-grenze der Baulandumlegung
- vorhandene Wege und Straßen
- Gebäude
- geplante Straßen und Wege
- Geländehöhen im Straßenraum
- Straßenhöhen nach dem Ausbau
- Straßen mit Bürgersteigen
- geplante Wohnhäuser
- Garagen
- Geschößzahlen
- vordere Baufuchtlinien
- rückwärtige Bauungsgrenzen
- durch Umlegung neuzubildende Grundstücksgrenzen
- Grundstückseinfriedigungen

Der Erläuterungsbericht vom 20. Oktober 1960 ist ein Bestandteil dieses Teilbebauungsplanes

Der Entwurf zu diesem Teilbebauungsplan wurde von der Gemeindevertretung in der Sitzung vom 19.10.1960 anerkannt.
Waxweiler, den 20. 12. 1960
Der Bürgermeister

Dieser Teilbebauungsplan hat gem. § 19(1) des Aufbaugesetzes v. 1.8.1949 in der Zeit vom 21. Nov. bis 22. Dez. 1960 öffentlich ausgelegen.
Waxweiler, den 23. 12. 1960
Der Bürgermeister

Dieser Teilbebauungsplan wird hiermit gemäß § 19(2) des Aufbaugesetzes genehmigt.
Trier, den 14. März 1961
Bezirksregierung Trier

Dieser Teilbebauungsplan wird hiermit gemäß § 19(3) des Aufbaugesetzes förmlich festgestellt.
Waxweiler, den 25. 12. 1960
Der Ortsbürgermeister

Die Übereinstimmung des textlichen und zeichnerischen Inhalts dieses Bebauungsplans mit dem Willen des Gemeinderates, sowie die Einhaltung des gesetzlich vorgeschriebenen Verfahrens zur Aufstellung des Bebauungsplanes "In der Gauch" werden bekundet.

Die ortsübliche Bekanntmachung wird nach Maßgabe des § 12 BauGB angeordnet.

Waxweiler, im Oktober 1960

Gemarkung Waxweiler, Flur 2,3,4

M. J. J. J.
Der Bürgermeister

M. J. J. J.
Der Ortsbürgermeister

M. J. J. J.
Bezirksregierung Trier

M. J. J. J.
Der Ortsbürgermeister

Waxweiler, den 03. 01. 61
H. J. J. J.
Ortsbürgermeister

H. J. J. J.
Ortsbürgermeister