




VORHABEN- UND ERSCHLIESSUNGSPLAN CAMPINGPLATZ HEILHAUSERMÜHLE

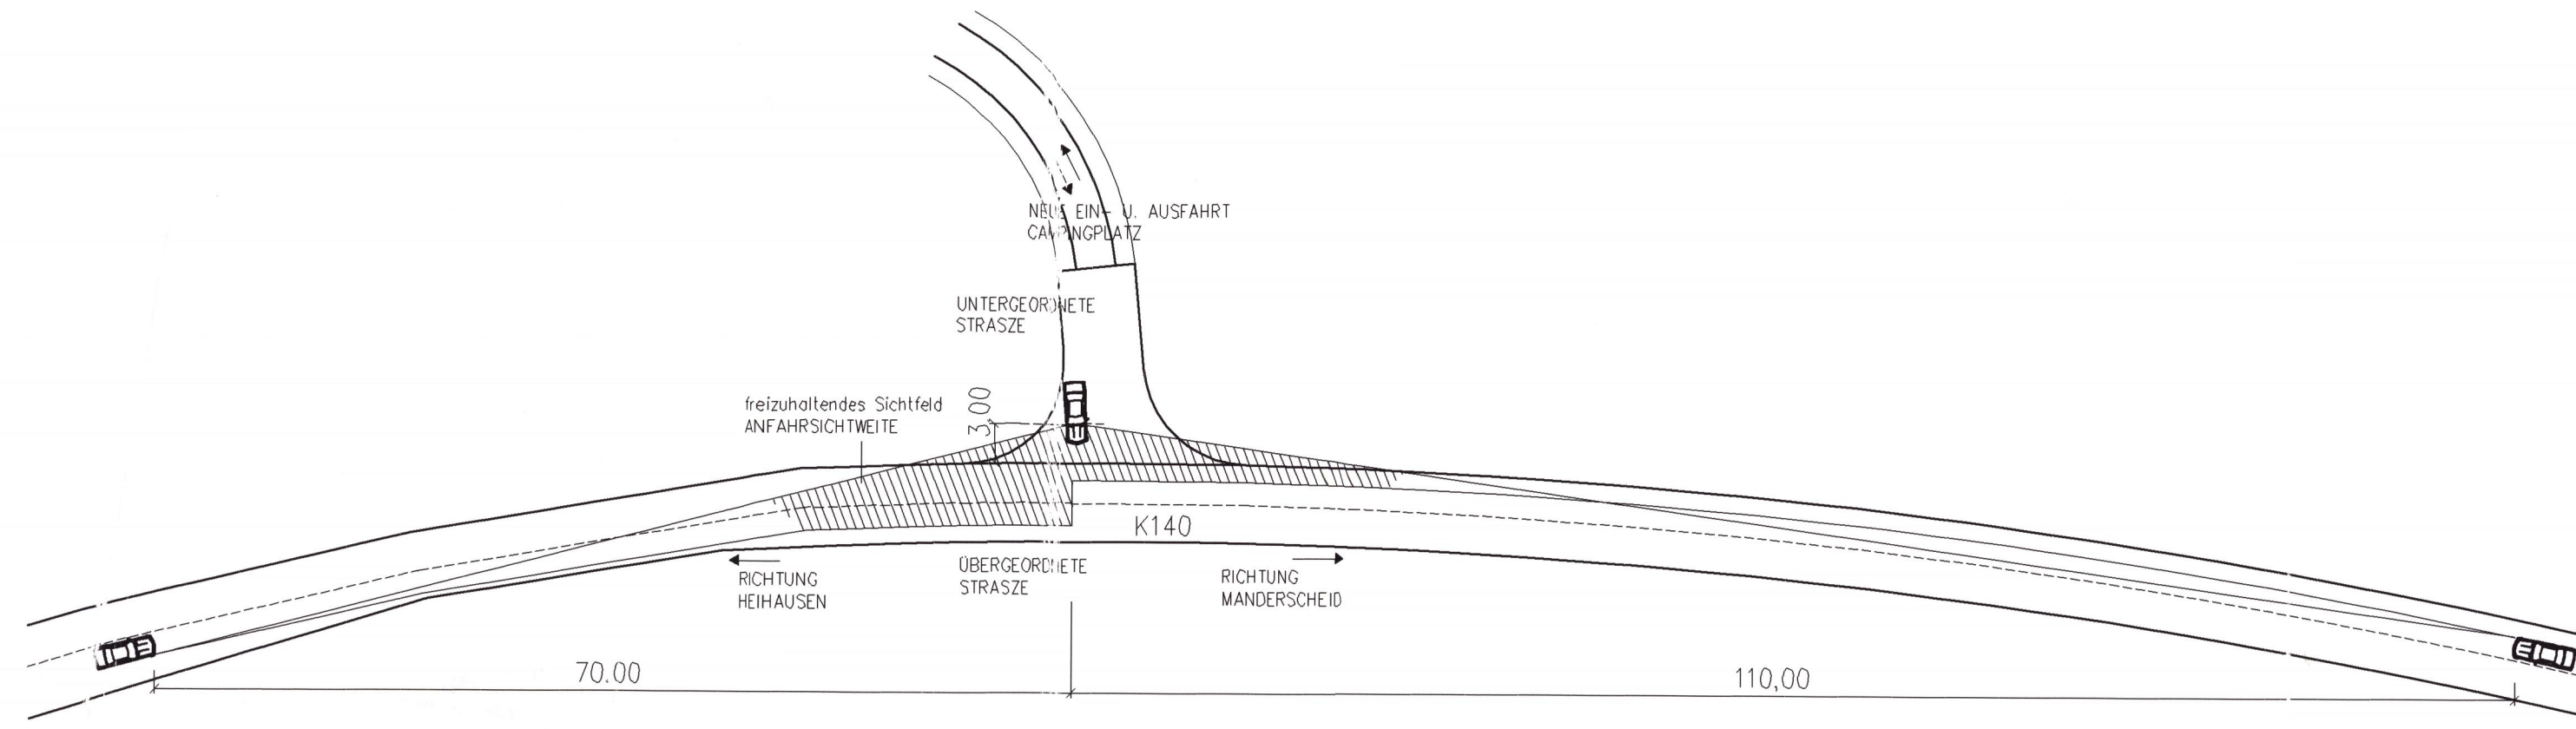

SICHTFELD, M=1:500

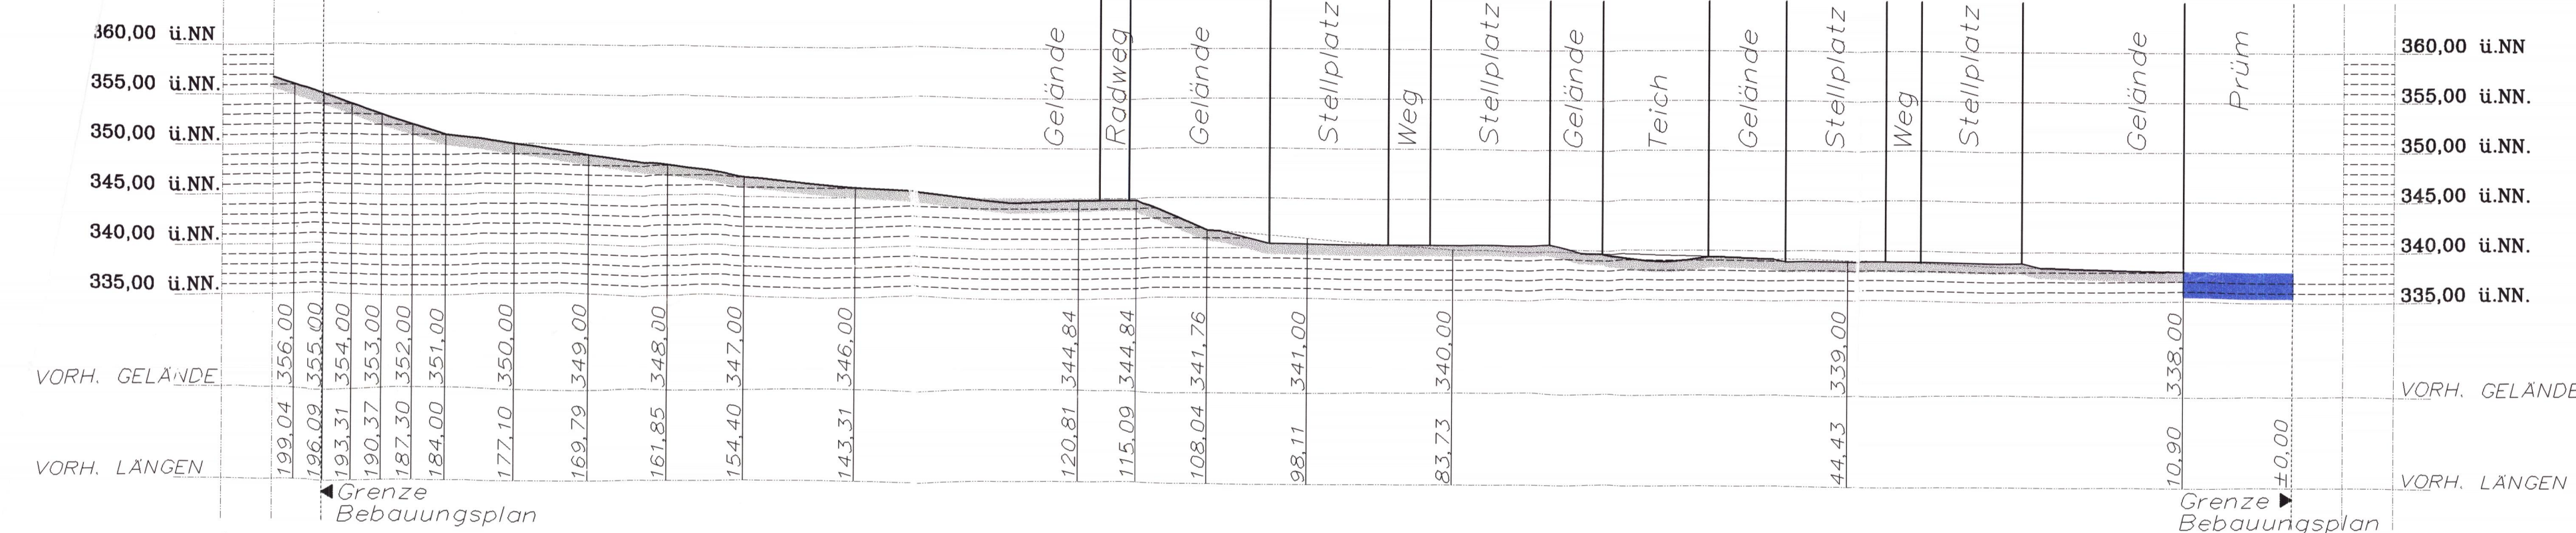

QUERSCHNITT I-I, M=1:500

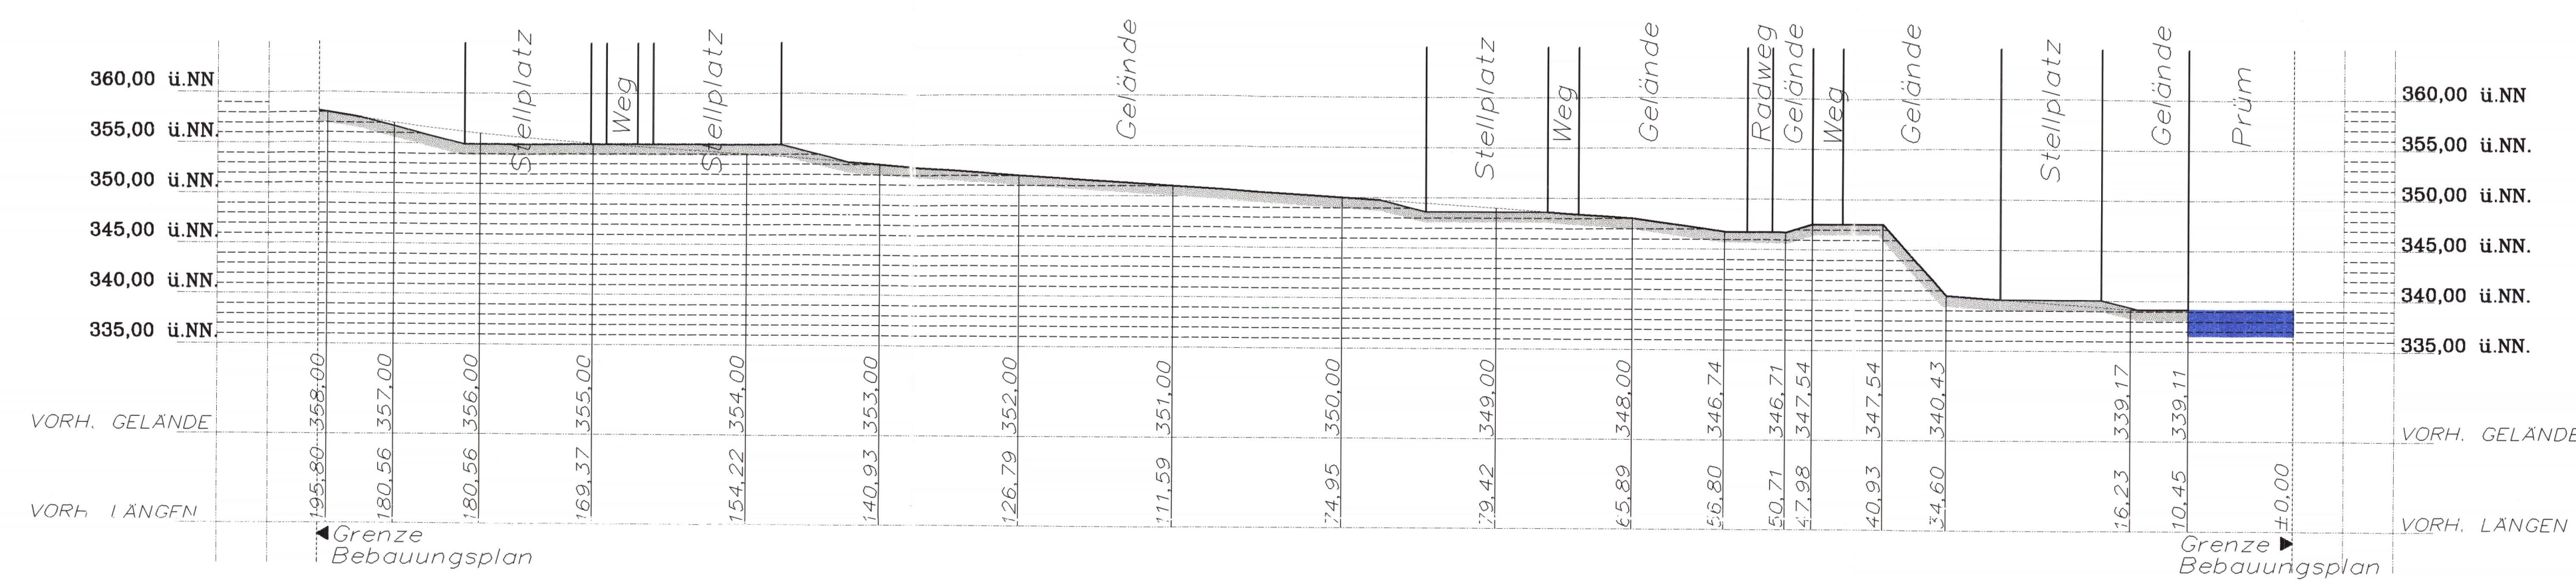


QUERSCHNITT II-II, M=1:500

PLANZEICHEN FÜR BAULEITPLÄNE


<p>1. Art der baulichen Nutzung (§ 2 Abs. 2 Nr. 1, § 2 Abs. 1 Nr. 1 des Baugesetzbuches - BauZG - § 1 bis 11 der Bauleitverordnung - BauVL -)</p> <p>14. Sonderflächen (§ 1 Abs. 1 Nr. 4 BauVL)</p> <p>14.1. Sonderfläche, die der Erhaltung gemeindefreier Kulturlandwirtschaft dient (§ 10 BauVL)</p> <p>2. Maß der baulichen Nutzung (§ 2 Abs. 2 Nr. 2, § 2 Abs. 1 Nr. 2 BauZG, § 6 BauVL)</p> <p>2.8. Höhe baulicher Anlagen über dem Bezugspunkt</p>	<p>3. Bäume, Büsche, Buegen (§ 2 Abs. 1 Nr. 2 BauZG, § 10 bis 12 BauVL)</p> <p>3.5. Buegen</p> <p>5. Flächen für den öffentlichen Verkehr und die öffentliche Hochwasserregulierung (§ 2 Abs. 1 Nr. 1 und Abs. 6 BauZG)</p> <p>5.1. Straßenverkehrsflächen</p> <p>5.1.1. Sonstige Verkehrsflächen</p> <p>5.1.2. Sonstige Verkehrsflächen</p> <p>5.1.3. Buegenverkehrsflächen</p> <p>6. Verkehrsflächen (§ 2 Abs. 1 Nr. 1 und Abs. 6 BauZG)</p> <p>6.1. Straßenverkehrsflächen</p> <p>6.2. Straßenverkehrsflächen</p>	<p>6.4. Ein- bzw. Aufstiegs- und Abstiegsflächen an den Verkehrsflächen (§ 2 Abs. 1 Nr. 1 und Abs. 6 BauZG)</p> <p>z.B. Ein- und Ausfahrt</p> <p>z.B. Ein- und Ausfahrt</p> <p>z.B. Bereich ohne Ein- und Ausfahrt</p> <p>7. Flächen für Versorgungsanlagen, für die Abwasserbeseitigung sowie für die Abwasserbehandlung (§ 2 Abs. 1 Nr. 1 und Abs. 6 BauZG)</p> <p>Im Bauleitplan können die festzulegenden Flächen für Versorgungsanlagen, für die Abwasserbeseitigung sowie für die Abwasserbehandlung festzulegen.</p> <p>Zweckbestimmung: Elektrik- und Fernwärme</p> <p>Die vorstehenden Zeichen können bei Bedarf durch Buchstaben ergänzt werden.</p> <p>Im Flächenzonenplan können die vorstehenden Zeichen zur Kennzeichnung der Lage auch ohne Flächenzonenplanung verwendet werden.</p> <p>Im Bauleitplan sind die Maßnahmen näher zu bestimmen.</p>	<p>8. Hochwasserregulierungs- und Hochwasserwehrrichtungen (§ 2 Abs. 1 Nr. 1 und Abs. 6 BauZG)</p> <p>Die Art der Wehrrichtungen soll näher bezeichnet werden.</p> <p>9. Grünflächen (§ 2 Abs. 1 Nr. 1 und Abs. 6 BauZG)</p> <p>Im Bauleitplan sind Grünflächen als Flächen zu bezeichnen, die für die Erhaltung der Landschaft und zur Erhaltung der Natur und Landschaft dienen.</p> <p>Zweckbestimmung: Parkplätze Sportplätze Spielplätze Freizeitanlagen Freizeitanlagen</p> <p>Im Flächenzonenplan können die vorstehenden Zeichen zur Kennzeichnung der Lage auch ohne Flächenzonenplanung verwendet werden.</p> <p>Im Bauleitplan sind die Maßnahmen näher zu bestimmen.</p>	<p>10. Wasserflächen und Flächen für die Wassernutzung, den Hochwasserschutz und die Regelung des Wasserflusses (§ 2 Abs. 1 Nr. 1 und Abs. 6 BauZG)</p> <p>10.1. Wasserflächen</p> <p>Die Flächen für die Wassernutzung, den Hochwasserschutz und die Regelung des Wasserflusses sind im Bauleitplan als Flächen zu bezeichnen.</p> <p>Zweckbestimmung z.B. Hafen</p> <p>10.2. Umpfung von Flächen für die Wassernutzung, den Hochwasserschutz und die Regelung des Wasserflusses (§ 2 Abs. 1 Nr. 1 und Abs. 6 BauZG)</p> <p>Umpfung von Flächen für die Wassernutzung, den Hochwasserschutz und die Regelung des Wasserflusses sind im Bauleitplan als Flächen zu bezeichnen.</p> <p>Zweckbestimmung z.B. Hochwasserschutzanlagen</p> <p>Umpfung von Flächen für die Wassernutzung, den Hochwasserschutz und die Regelung des Wasserflusses sind im Bauleitplan als Flächen zu bezeichnen.</p> <p>Zweckbestimmung z.B. Hochwasserschutzanlagen</p>	<p>12. Flächen für den Landverkehr und Weid (§ 2 Abs. 1 Nr. 1 und Abs. 6 BauZG)</p> <p>12.1. Flächen für den Landverkehr</p> <p>12.2. Flächen für den Weid</p> <p>13. Pflanzungen, Nutzungsregelungen, Maßnahmen und Flächen für die Wassernutzung, den Hochwasserschutz und die Regelung des Wasserflusses (§ 2 Abs. 1 Nr. 1 und Abs. 6 BauZG)</p> <p>13.1. Pflanzungen, Nutzungsregelungen, Maßnahmen und Flächen für die Wassernutzung, den Hochwasserschutz und die Regelung des Wasserflusses sind im Bauleitplan als Flächen zu bezeichnen.</p> <p>Zweckbestimmung z.B. Erhaltung von Natur und Landschaft</p> <p>13.2. Pflanzungen, Nutzungsregelungen, Maßnahmen und Flächen für die Wassernutzung, den Hochwasserschutz und die Regelung des Wasserflusses sind im Bauleitplan als Flächen zu bezeichnen.</p> <p>Zweckbestimmung z.B. Erhaltung von Natur und Landschaft</p>	<p>13.2. Anpflanzungen von Bäumen, Sträuchern und sonstigen Pflanzen (§ 2 Abs. 1 Nr. 1 und Abs. 6 BauZG)</p> <p>Anpflanzungen von Bäumen, Sträuchern und sonstigen Pflanzen sind im Bauleitplan als Flächen zu bezeichnen.</p> <p>Zweckbestimmung: Anpflanzungen: Bäume Sträucher Sonstige Pflanzen</p> <p>13.2.1. Anpflanzungen von Bäumen, Sträuchern und sonstigen Pflanzen (§ 2 Abs. 1 Nr. 1 und Abs. 6 BauZG)</p> <p>Anpflanzungen von Bäumen, Sträuchern und sonstigen Pflanzen sind im Bauleitplan als Flächen zu bezeichnen.</p> <p>Zweckbestimmung: Anpflanzungen: Bäume Sträucher Sonstige Pflanzen</p> <p>13.2.2. Anpflanzungen von Bäumen, Sträuchern und sonstigen Pflanzen (§ 2 Abs. 1 Nr. 1 und Abs. 6 BauZG)</p> <p>Anpflanzungen von Bäumen, Sträuchern und sonstigen Pflanzen sind im Bauleitplan als Flächen zu bezeichnen.</p> <p>Zweckbestimmung: Anpflanzungen: Bäume Sträucher Sonstige Pflanzen</p>	<p>13.2.2. Umpfung von Flächen mit Buegen für die Wassernutzung, den Hochwasserschutz und die Regelung des Wasserflusses (§ 2 Abs. 1 Nr. 1 und Abs. 6 BauZG)</p> <p>Umpfung von Flächen mit Buegen für die Wassernutzung, den Hochwasserschutz und die Regelung des Wasserflusses sind im Bauleitplan als Flächen zu bezeichnen.</p> <p>Zweckbestimmung: Anpflanzungen: Bäume Sträucher Sonstige Pflanzen</p> <p>15.14. Abgrenzung von Flächen für die Wassernutzung, den Hochwasserschutz und die Regelung des Wasserflusses (§ 2 Abs. 1 Nr. 1 und Abs. 6 BauZG)</p> <p>Abgrenzung von Flächen für die Wassernutzung, den Hochwasserschutz und die Regelung des Wasserflusses sind im Bauleitplan als Flächen zu bezeichnen.</p> <p>Zweckbestimmung: Anpflanzungen: Bäume Sträucher Sonstige Pflanzen</p>
---	--	---	--	---	---	---	--

REGELQUERSCHNITTE M=1:100

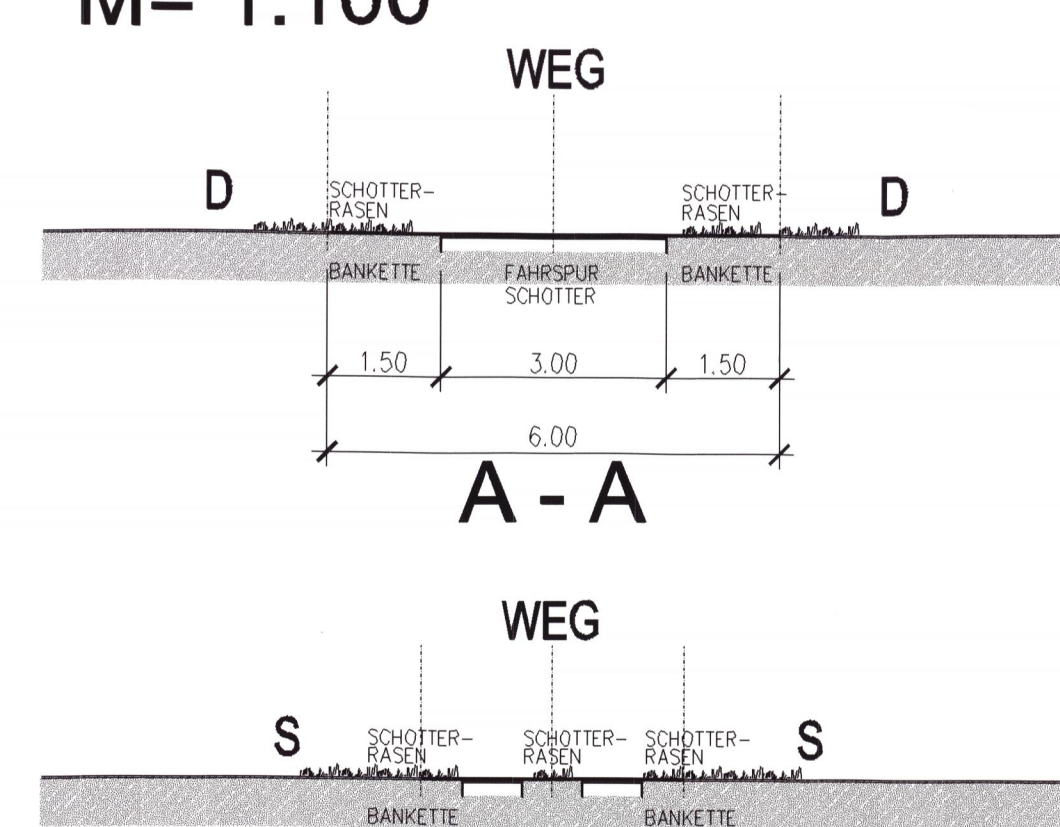

LEGENDE:

- S = SOMMERCAMPINGPLATZ
- D = DAUERCAMPINGPLATZ
- M = MOBILHEIMPLATZ
- M-F = MOBILHEIMPLATZ, Wohnwagen mit feuertemender Dachhaut
- SAN = SANITÄRGEBÄUDE

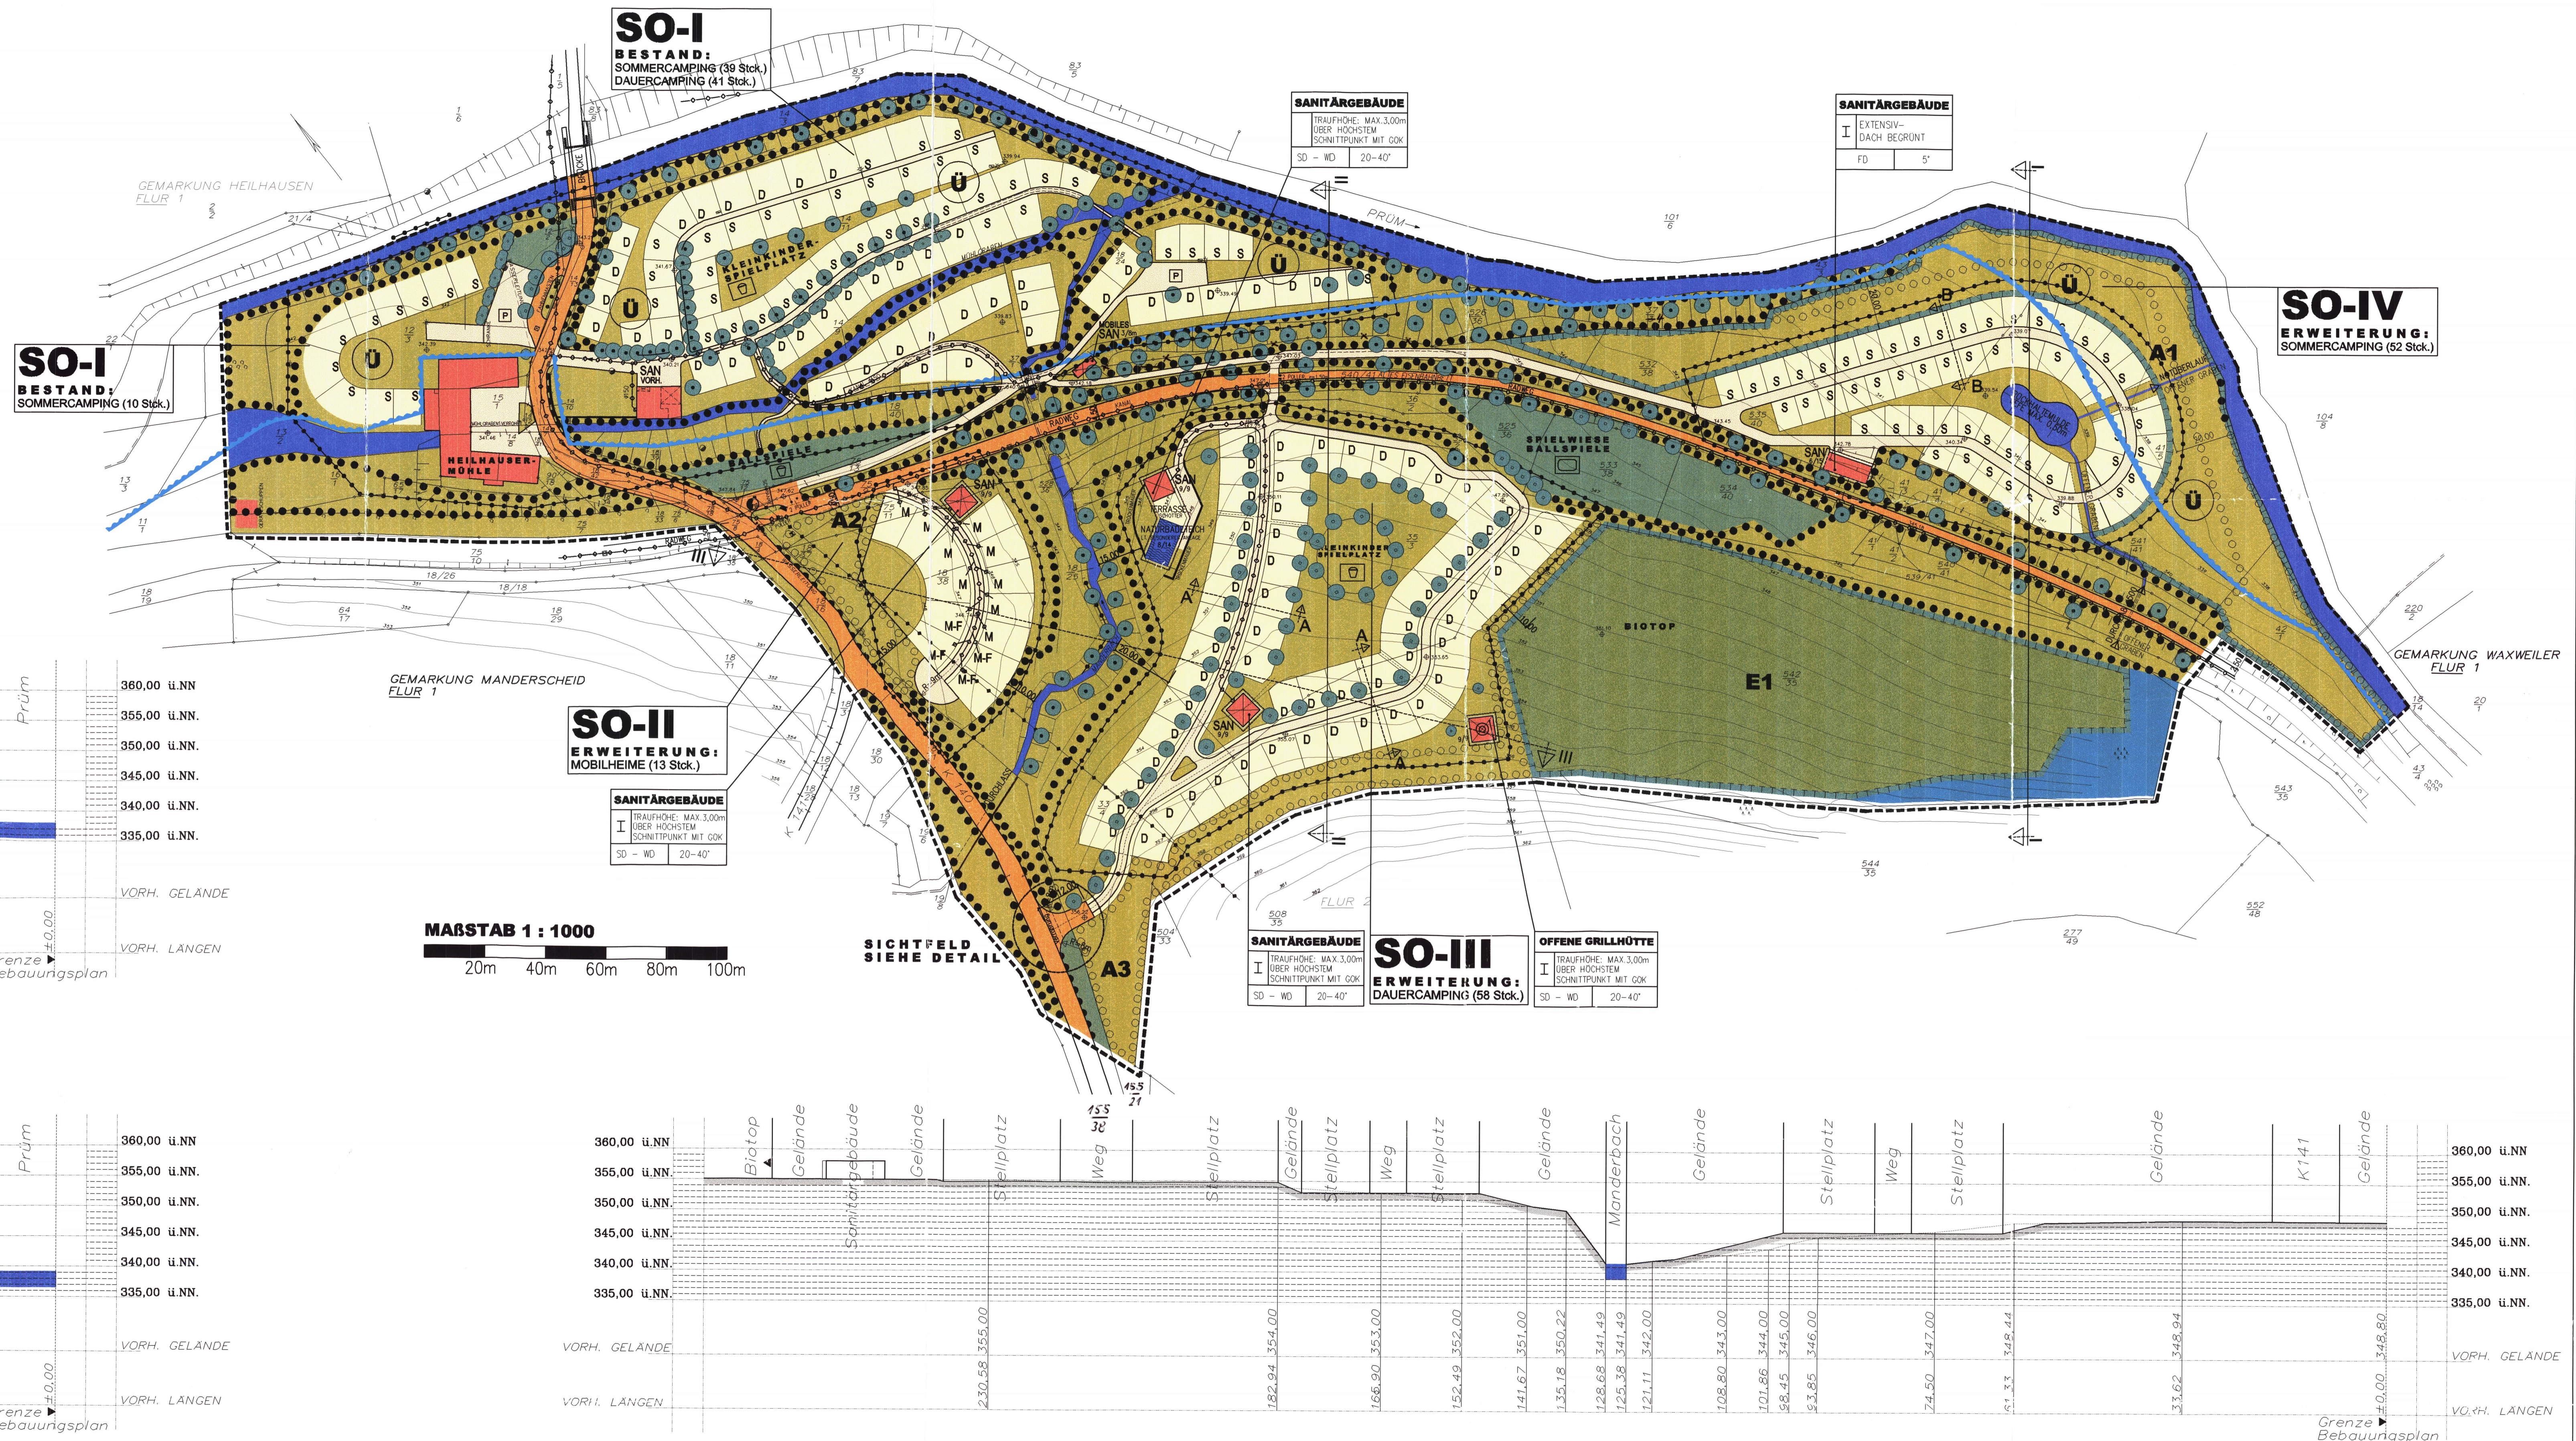

MAßSTAB 1:1000
20m 40m 60m 80m 100m

ARCHITEKT PETER LUDES
SABER STR. 10 ALBRECHT-AL-TOFFER-STR. 10
TEL. 06571 94466 FAX. 06571 94465

Architekt Peter Ludes

<p>Rechtsgrundlagen</p> <p>1. Bauleitplan (BauZG) § 2 Abs. 1 Nr. 1, § 2 Abs. 1 Nr. 2, § 2 Abs. 1 Nr. 3, § 2 Abs. 1 Nr. 4,