



# BEBAUUNGSPLAN DER ORTSGEMEINDE WAXWEILER

## Teilgebiet „Auf der Kehr“ 1. Änderung

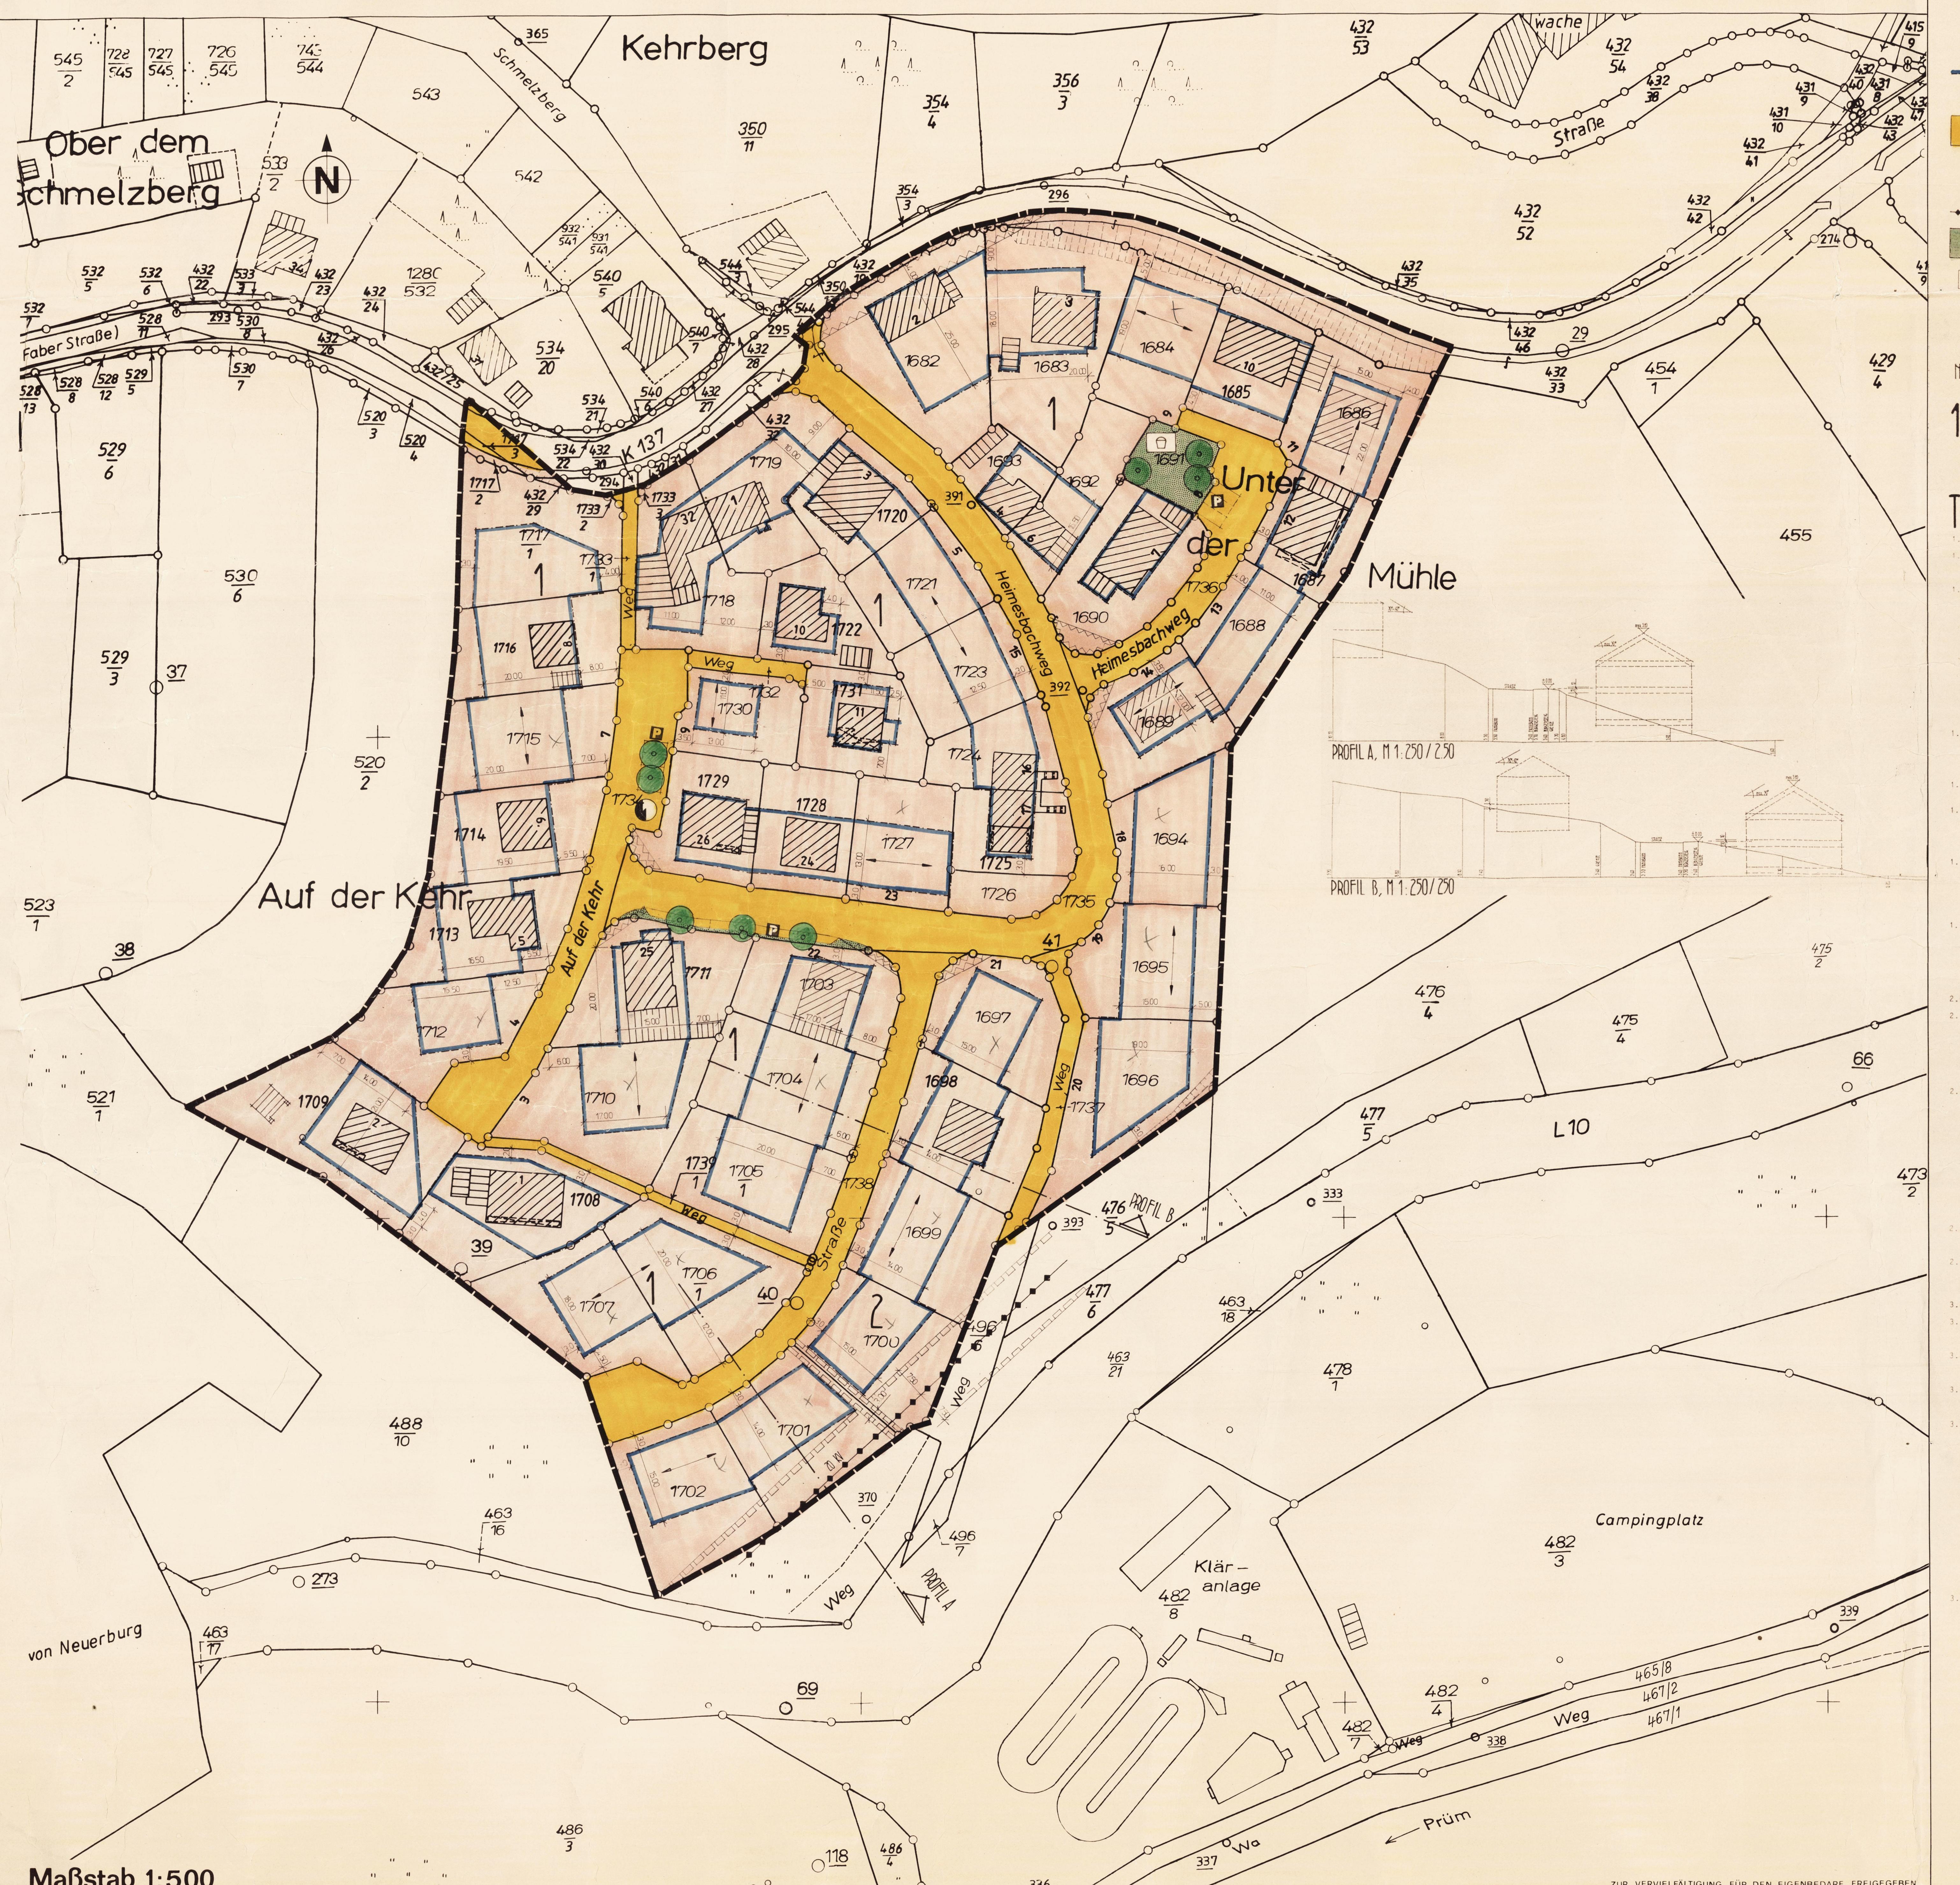


### ZEICHENERKLÄRUNG



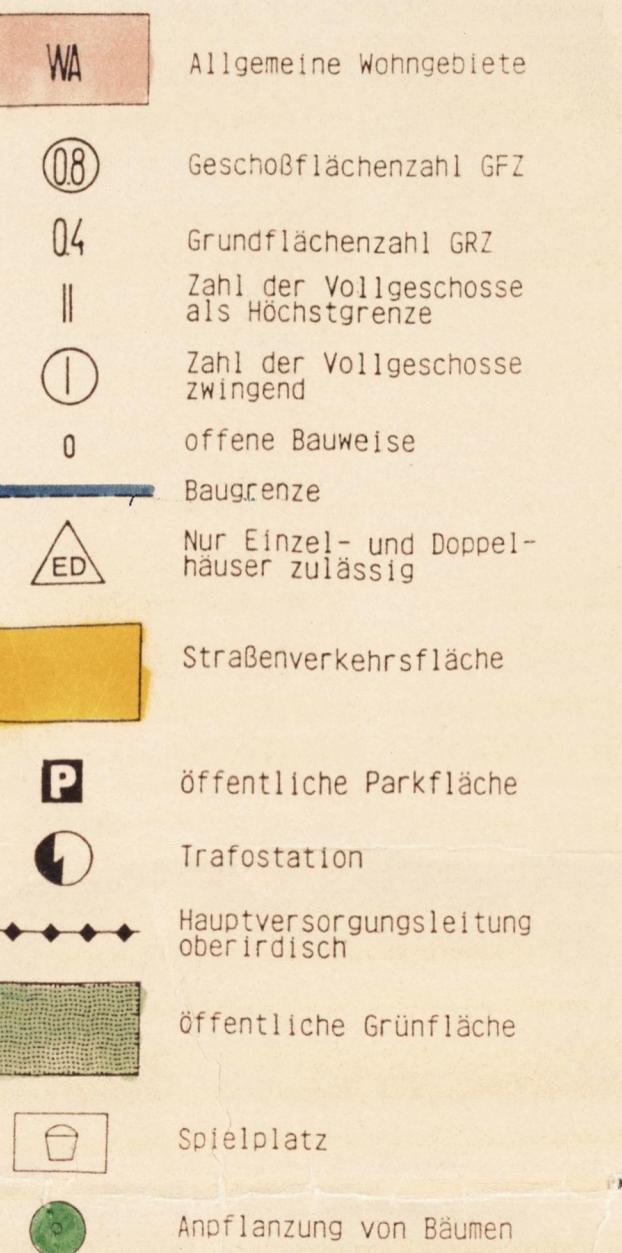

#### 2. SONSTIGE DARSTELLUNG

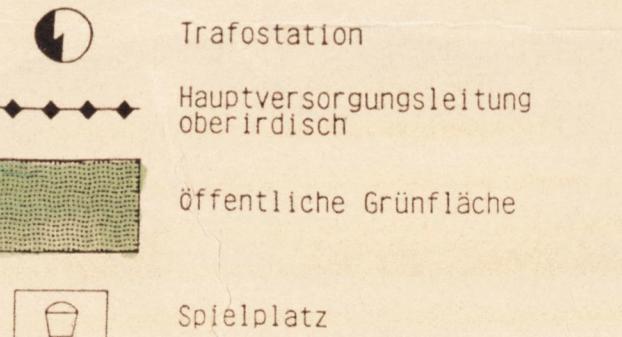

#### MUTZUNGSSCHABLOKEN

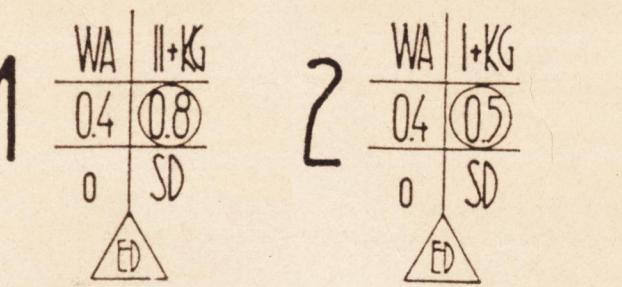

#### TEXTFESTSETZUNGEN

##### 1.0 Baulandrechtliche Festsetzungen

###### 1.1 Art der baulichen Nutzung (§ 9 Abs. 1, Ziffer 4 BauGB, § 15 Abs. 2 BauGB)

###### 1.2 Maß der baulichen Nutzung (§ 9 Abs. 1, Ziffer 1 BauGB)

###### 1.3 Höchstgrenze (§ 9 Abs. 1, Ziffer 2 BauGB)

###### 1.4 Nebenanlagen und Einrichtungen (§ 14 Abs. 1 BauVO, § 12 Abs. 1 BauGB)

###### 1.5 Stellplätze und Garagen (§ 9 Abs. 1, Ziffer 4 BauGB)







